

# AJUTINE LIIKLUSKEEM

Töövõtja: TERRAT AS

Liikluskorraldus: Naami-V OÜ

Kajaka tn.- Kesk tn.

SILLAMÄE linn


Vastutav isik: Gustav Teder 56667734

Vastutav isik: Igor Nalivaiko tel.5117534,5118306

Töö algus:

Töö lõpp:

Teekatte taastamine kuni: 28.10.2011.

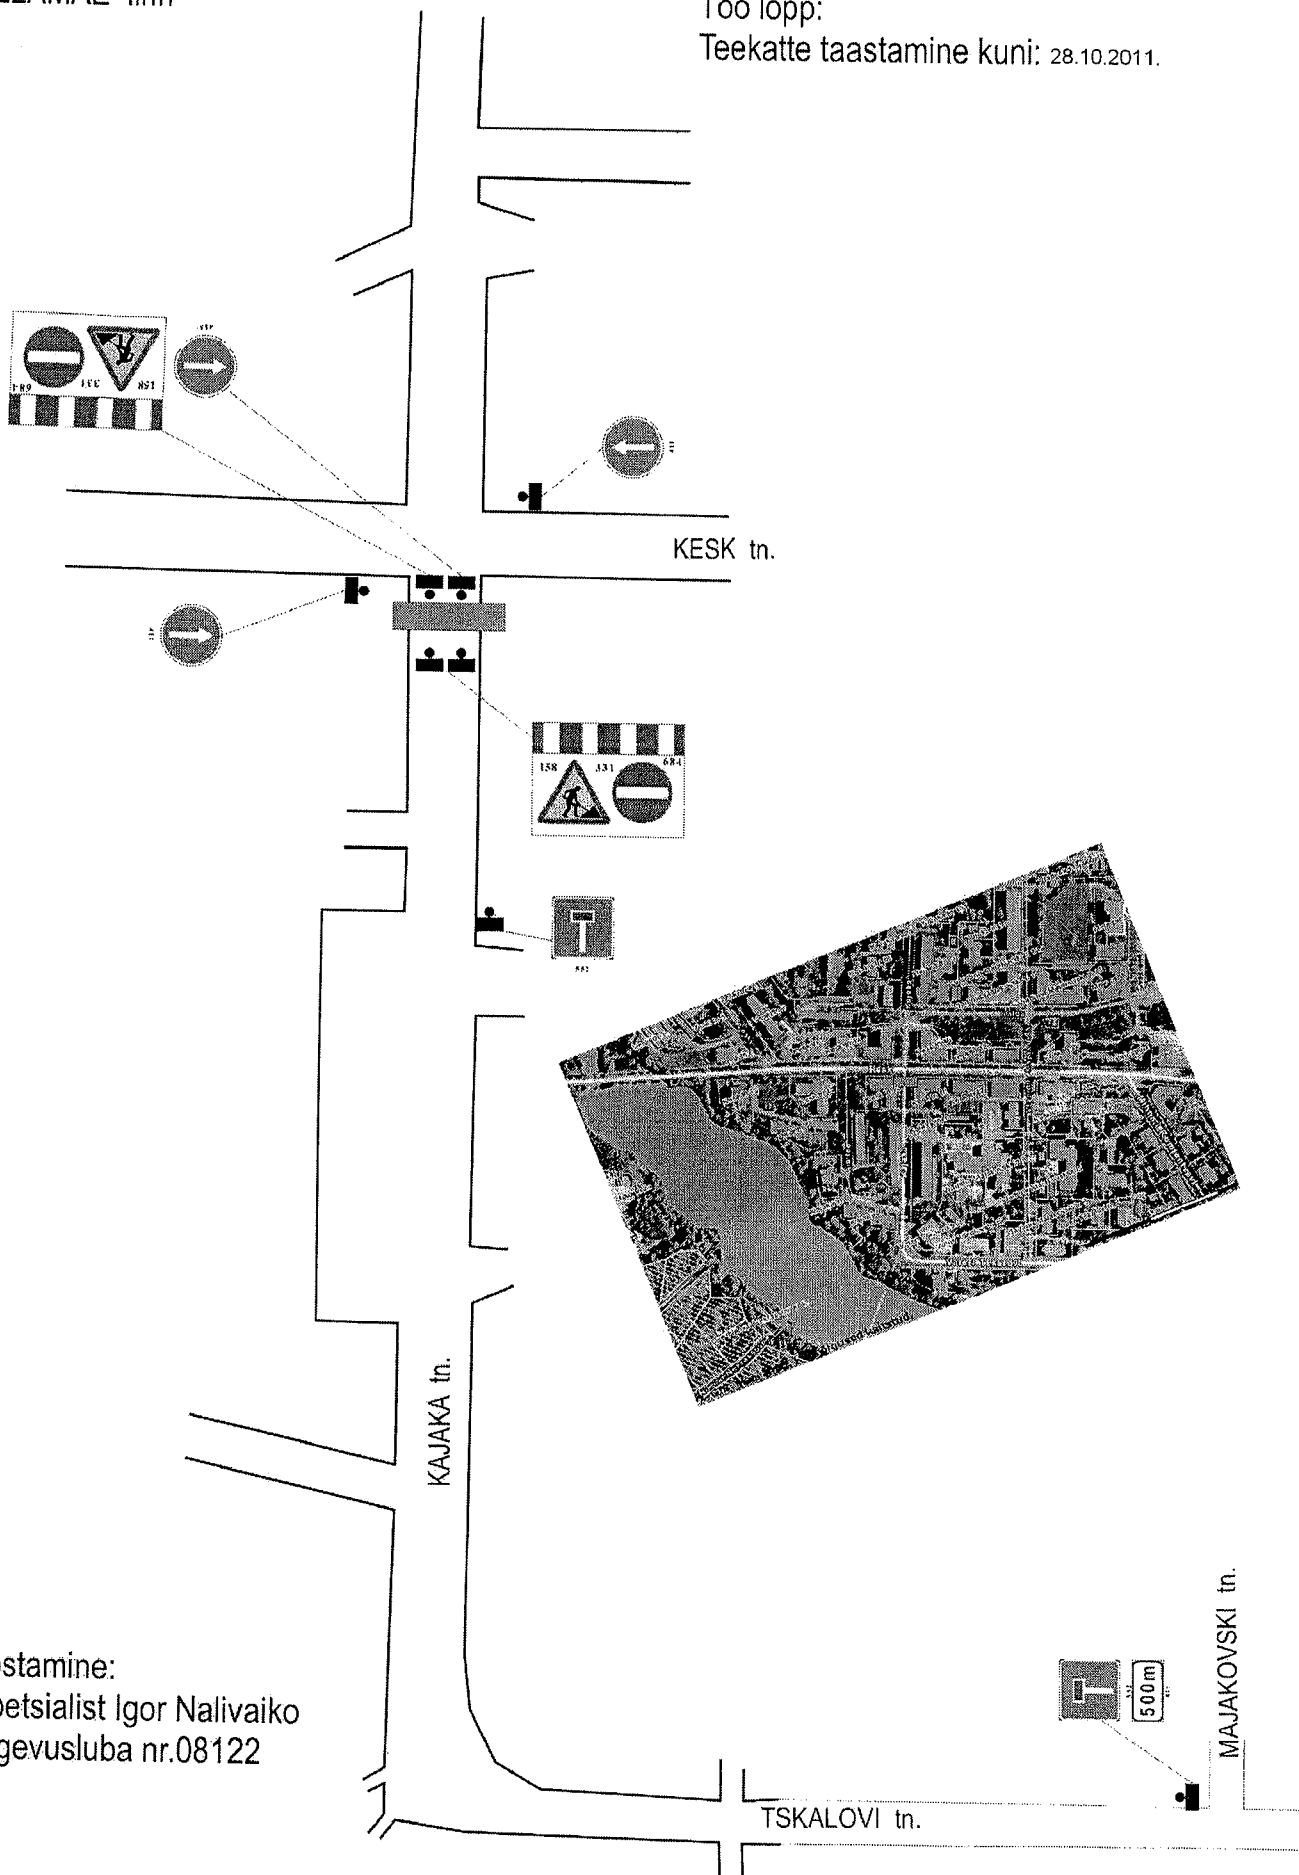

Liiklusskeemi koostamine:  
Liikluskorraldusspetsialist Igor Nalivaiko  
Maanteeameti Tegevusluba nr.08122

01.07.2011