

Liikluskorraldus: Naami-V OÜ

Vastutav isik: Igor Nalivaiko 5117534, 5118306

Rumjantsevi - Tskalivi




SILLAMÄE linn

3 etapp

Töö algus: 13.07

Töö lõpp: 14.07

Teekatte taastamine kuni: 15.08.2011

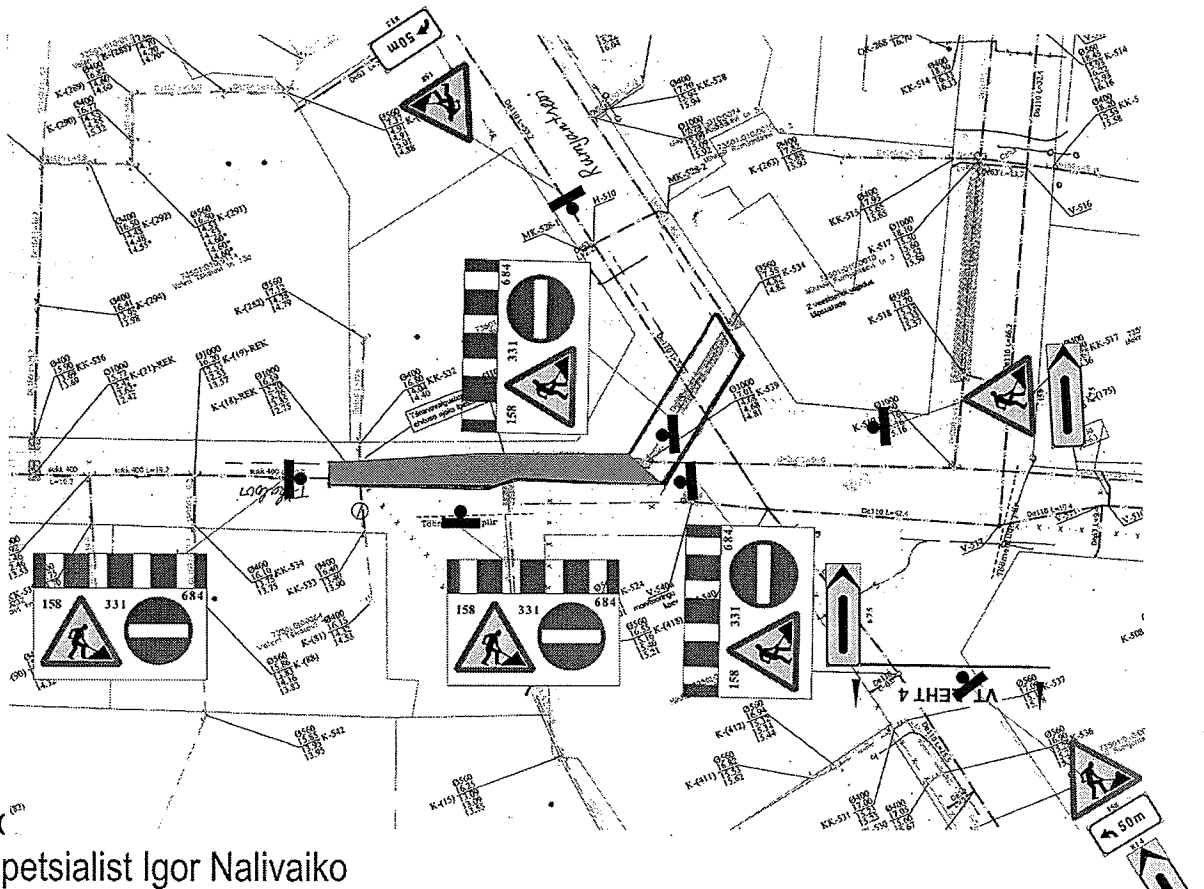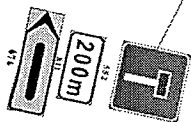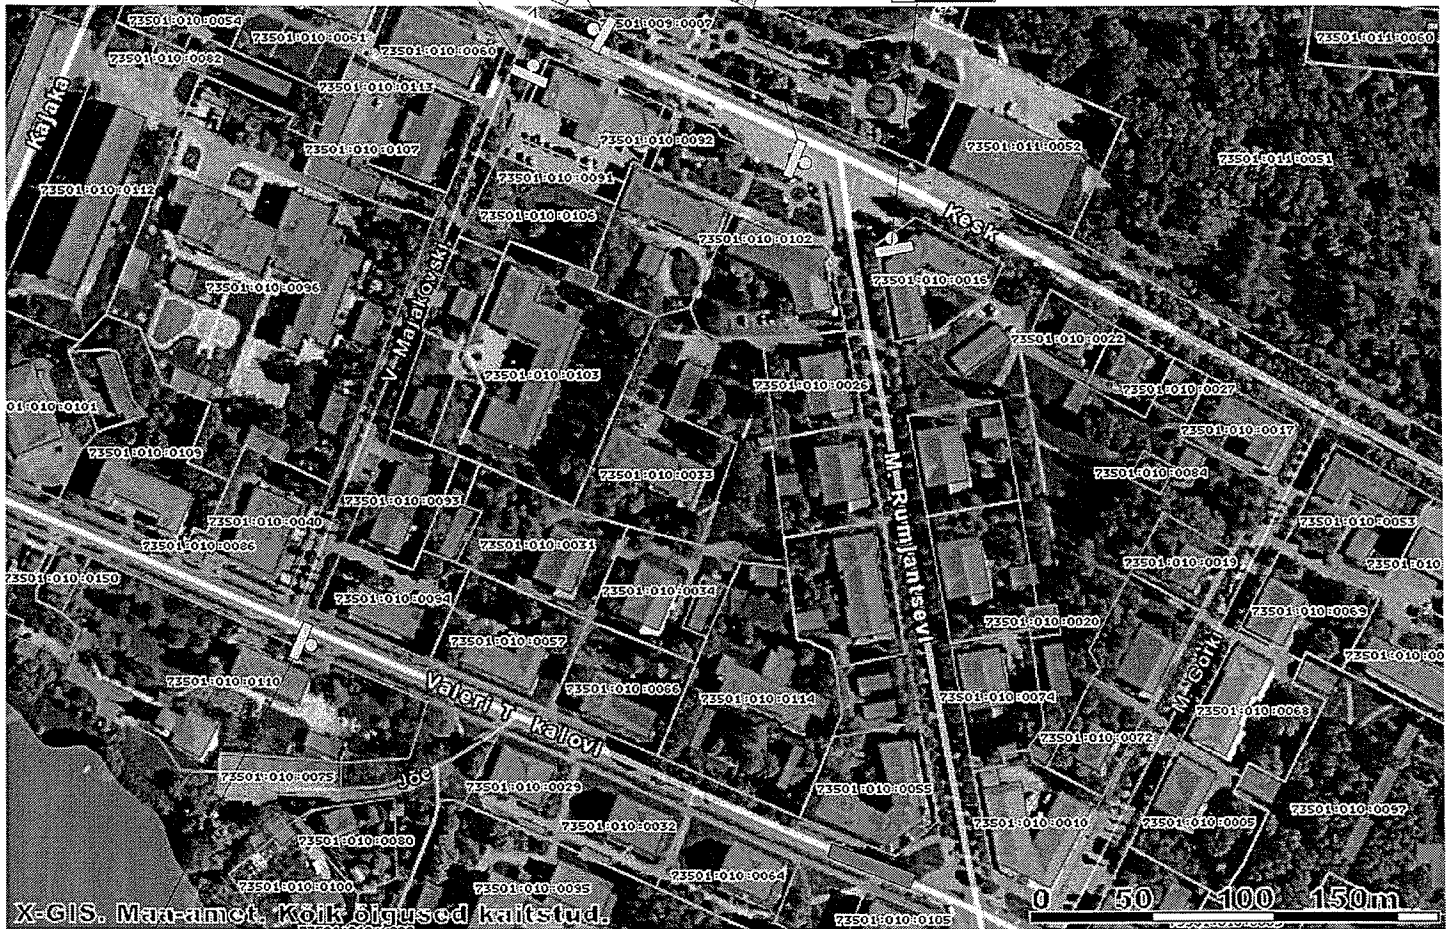

Liikluskeemi koostaja
 Liikluskorraldusspetsialist Igor Nalivaiko