


AJUTINE LIIKLUSKEEM

Töövõtja: Merkõ Ehitus AS
Liikluskõrraldus: Naami-V OU
Tskalovi 19 - Tskalovi 14
SILLAMAE linn

Vastutav isik: Sergei Mihhailov 53473582 Terrat AS
Vastutav isik: Igõr Nalivaikõ 5117534, 5118306

Töö algus:
Töö lõpp:
Teekatte taastamine kuni:

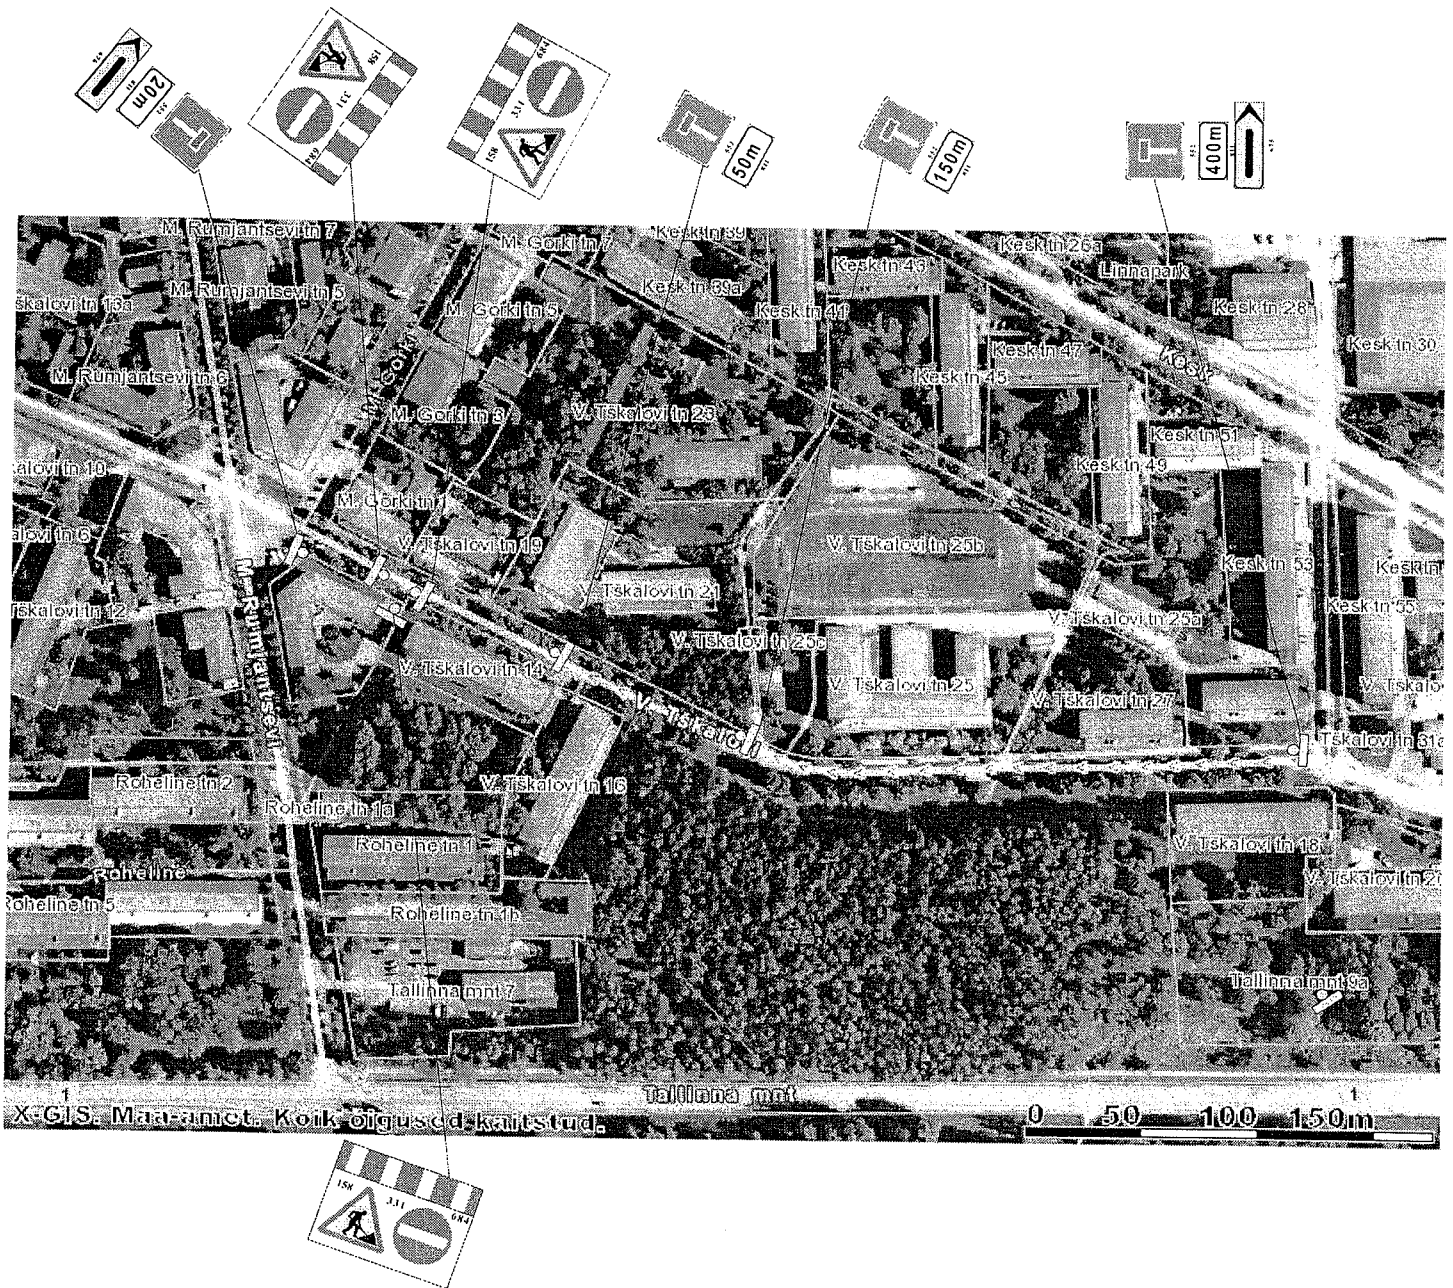

Liiklusskeemi kõõstamine:
Liikluskõrraldusspetsialist Igõr Nalivaikõ
Maanteeameti Tegevusluba nr.08122/11103

12.09.2011