Ajutine liikluskorraldus kaevetöödeks Majakovski tänaval

H:

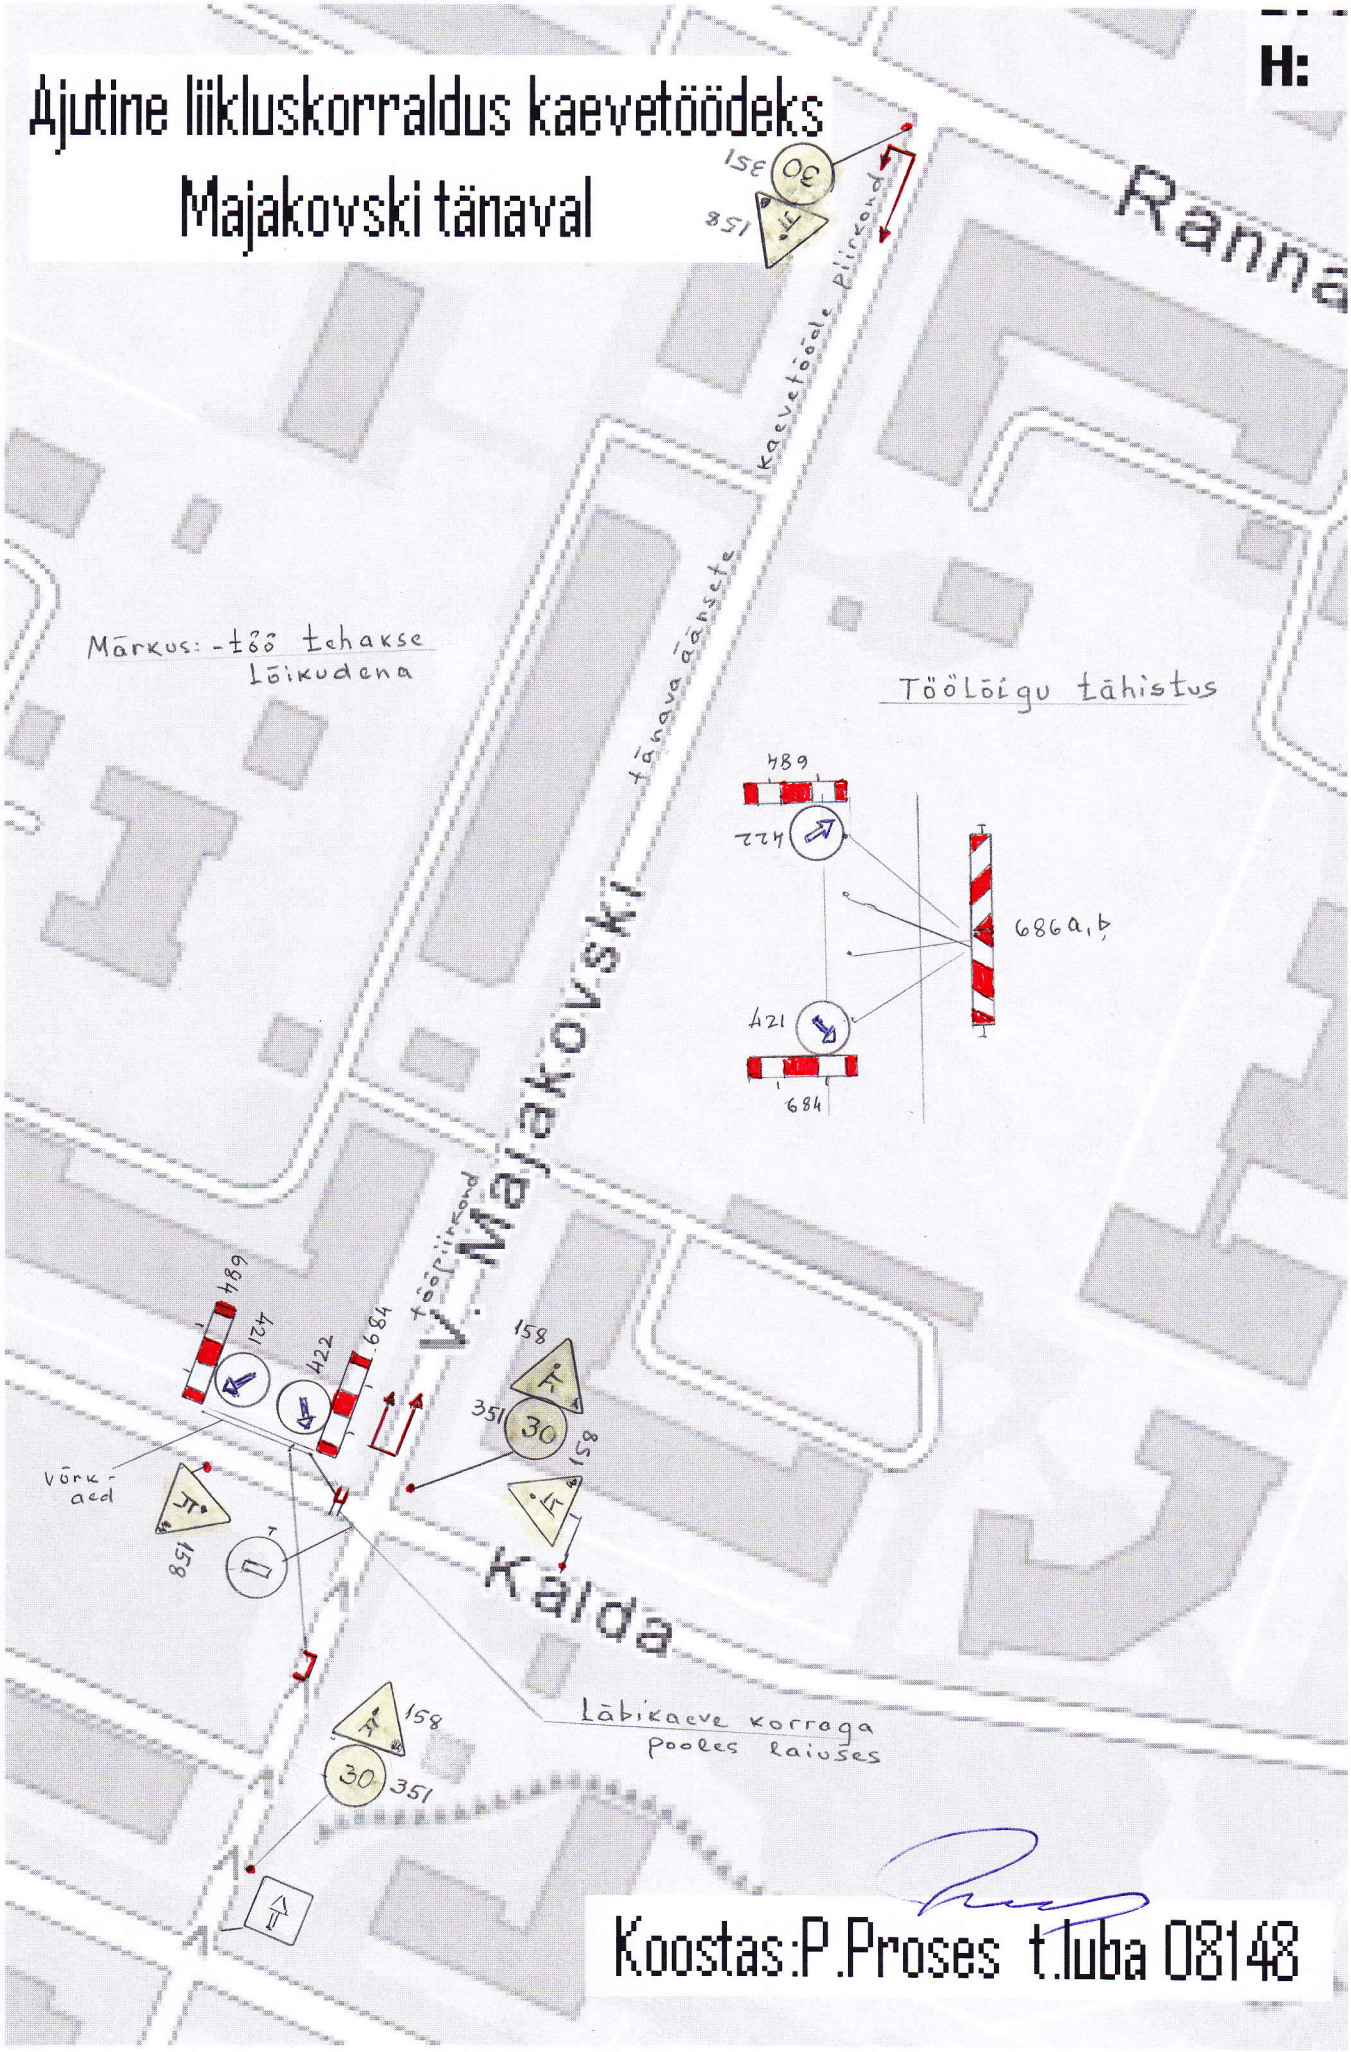

Koostas: P. Proses t. luba 08148