


B: 59°23' 21.40" L: 21°43' 44.71"

Ajutine liikluskorraldus kaevetöödeks V. Tškalovi tänaval

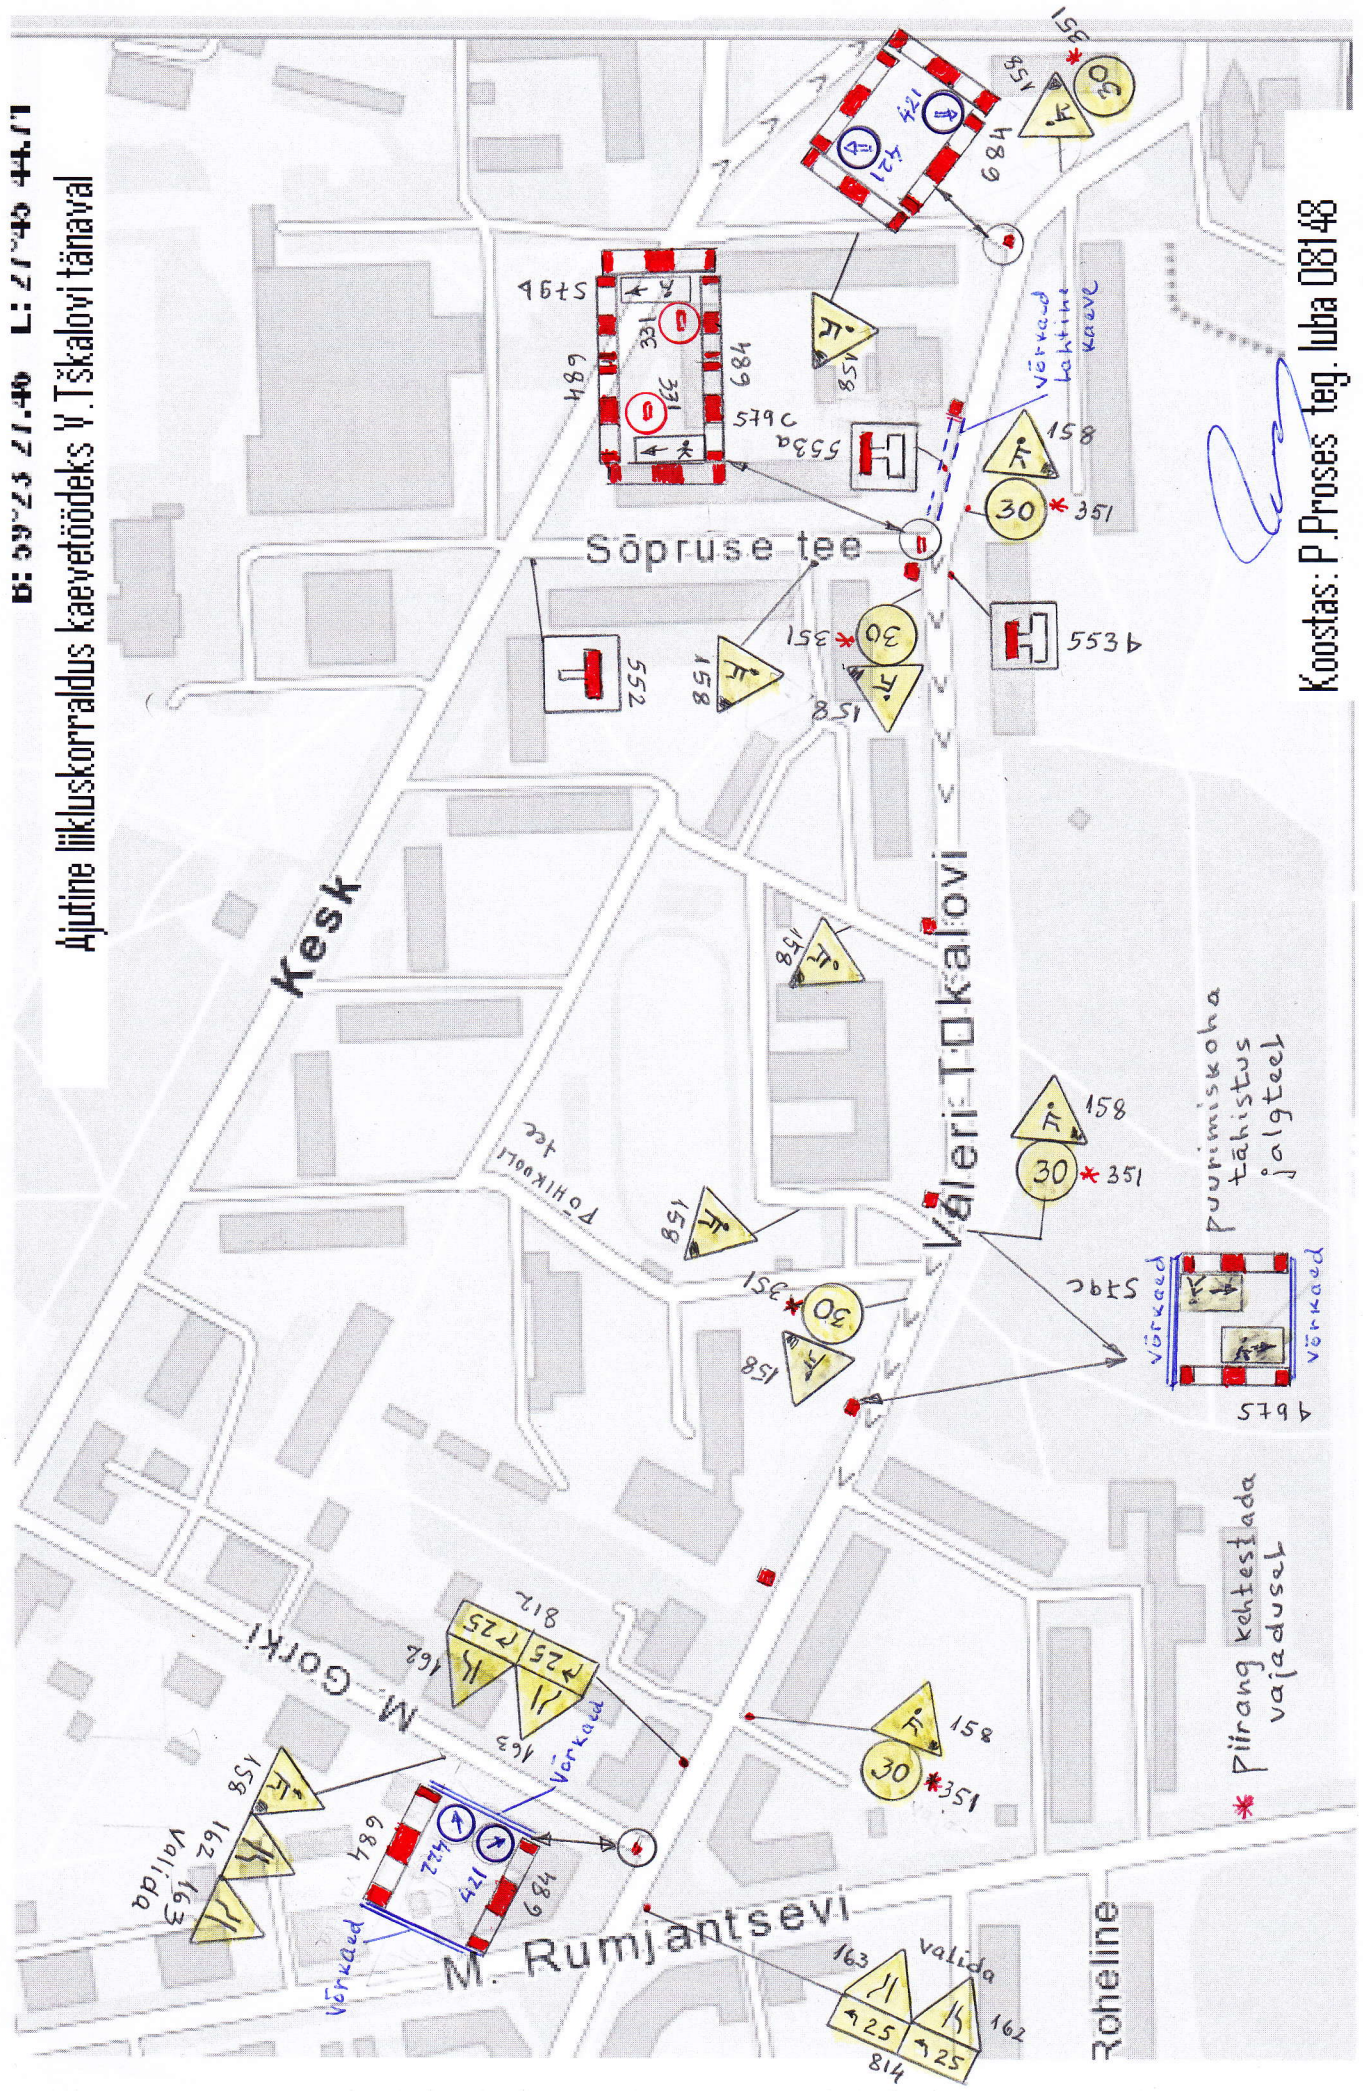

Koostas: P. Proses teg. luba 08148