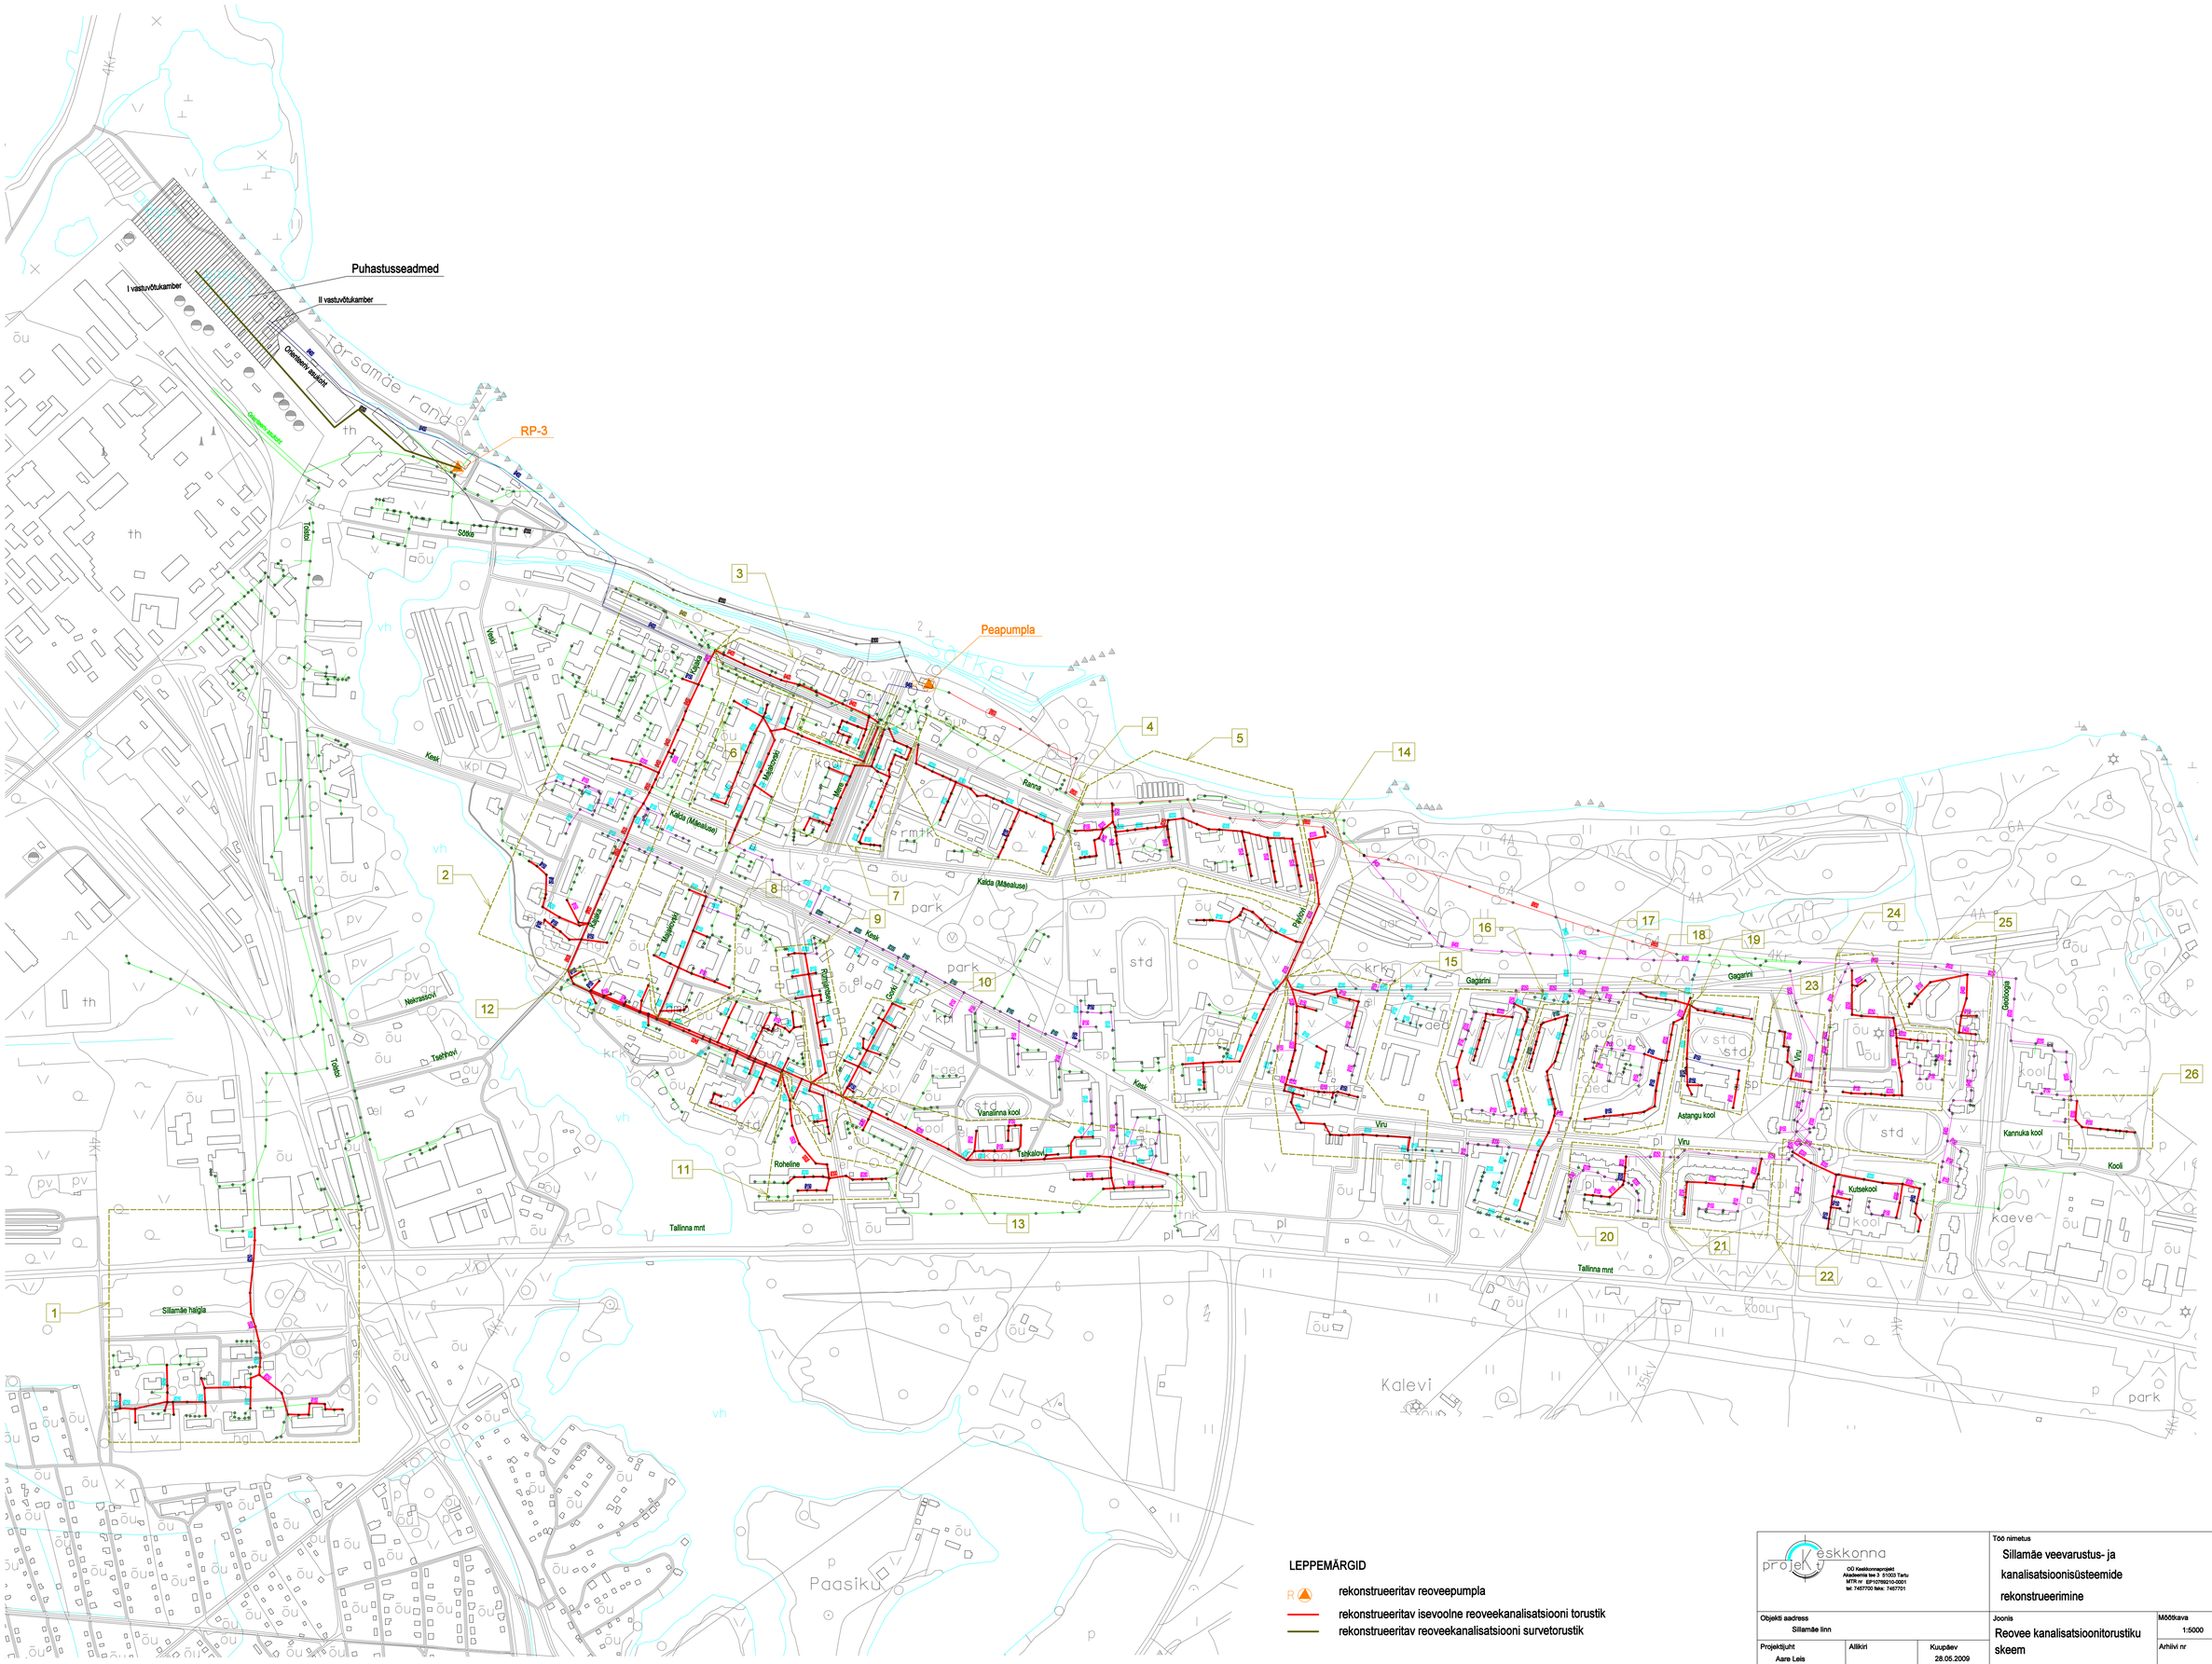

LEPPEMÄRGID

R rekonstrueeritav reoveepumpla

rekonstrueeritav isevoolne reoveekanalisatsiooni torustik

rekonstrueeritav reoveekanalisatsiooni survetorustik

projekt eskkonna OÜ Keskkonnaprojekt Akadeemia tee 3 51003 Tartu MTR nr EP10769210-0001 tel: 7457700 faks: 7457701			Töö nimetus Sillamäe veevarustus- ja kanalisatsioonisüsteemide rekonstrueerimine		
Objekti aadress Sillamäe linn			Joonis Reovee kanalisatsioonitorustiku skeem		Mõõtkava 1:5000
Projektijuht Aare Leis	Allikiri	Kuupäev 28.05.2009			Arhiivi nr
Projekteeris Reimo Alas	Allikiri	Kuupäev 28.05.2009	Staadium Hankedokumendid	Töö nr 03-HD-09	Joonis nr K-1