


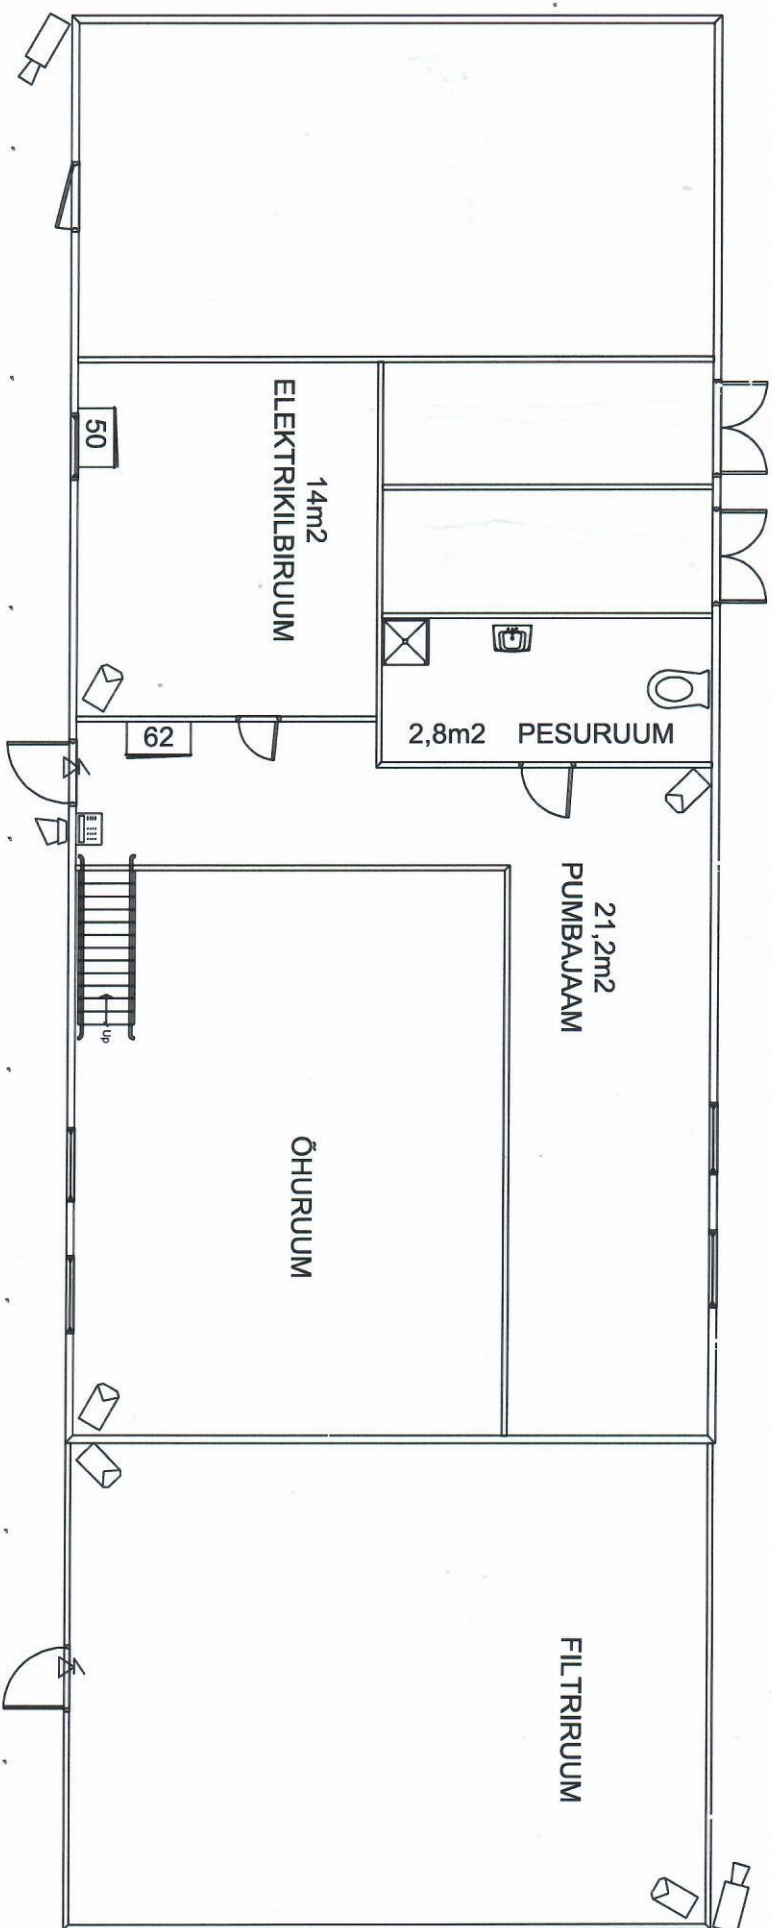

## KASUTATUD TINGIMÄRGID:

-  - IP andur
-  - Videokamera
-  - Magnetkontakt
-  50 - Digisalvesti
-  62 - Valvekeskseade
-  - Sõrmistik

|                     |                                    |                              |                                                                 |                       |               |
|---------------------|------------------------------------|------------------------------|-----------------------------------------------------------------|-----------------------|---------------|
| Möötkava<br>1:100   | TEOSTUSJOOONIS<br>102-10-0013EN604 | Joonestaja:<br>Jaroslav Kiss | Tellijä:<br>AS Merko Ehitus                                     | Kuupäev<br>14.08.2012 | Leht<br>TS-02 |
| <b>GUARDTECH OÜ</b> |                                    |                              | TEOSTUSJOOONIS<br><b>VIDEO ja-VALVE SEADMETE PAIGALDUSPLAAN</b> |                       |               |
| Lõuna 22, Rakvere   |                                    |                              | Objekt<br>MIKRORAJOOONI PUMPLA<br>REKONSTRUEERIMINE             |                       |               |
| Tel. 510 8584       |                                    |                              | Address<br>Viru pst. 39b, Sillamäe                              |                       |               |